


※本図面は境界の立会いを行っていないため、面積の増減がある可能性があります。

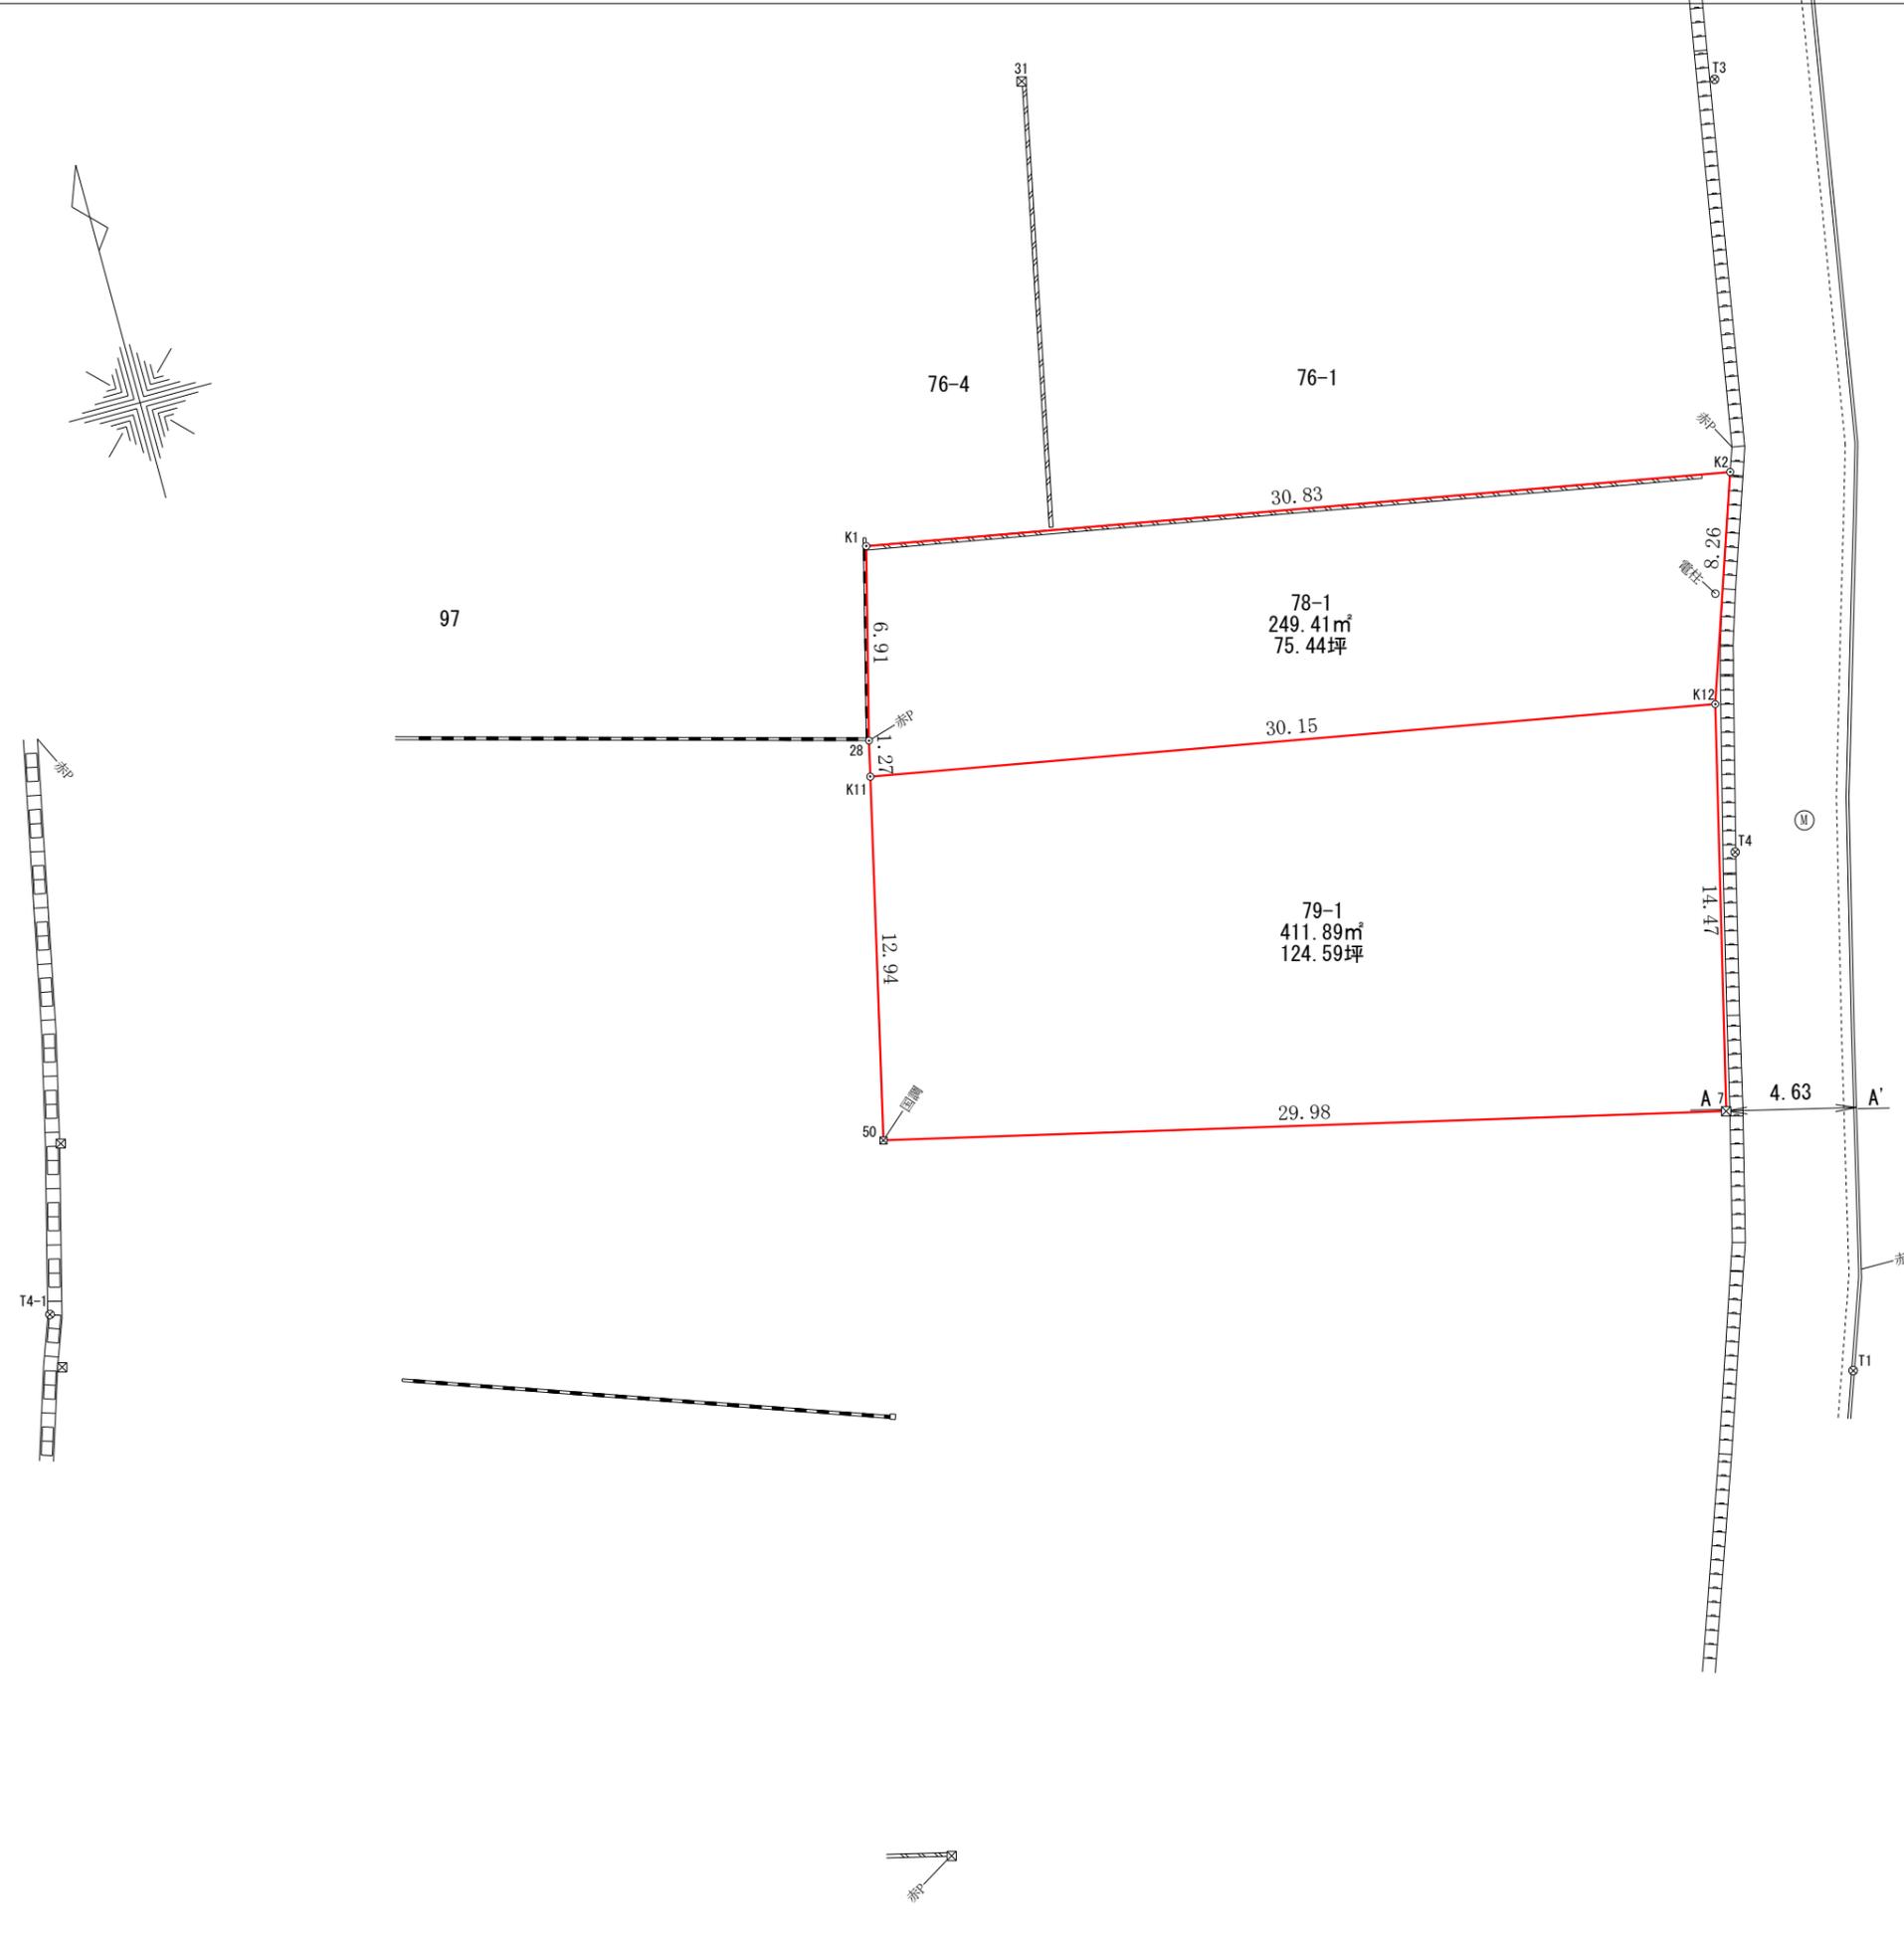

座 標 求 積 表

地番	78-1			
測点	Xn	Yn	(Xn+1 - Xn-1)Yn	距離
K1	86617.985	-38087.861	45248.378868	6.91
28	86611.286	-38089.579	302583.615576	1.27
K11	86610.041	-38089.869	252726.280815	30.15
K12	86604.651	-38060.196	-92600.456868	8.26
K2	86612.474	-38057.522	-507458.998348	30.83
		倍面積	498.820043	
		面積	249.4100215	
		地積	249.41	m <sup>2</sup>

地番	79-1			
測点	Xn	Yn	(Xn+1 - Xn-1)Yn	距離
K11	86610.041	-38089.869	274742.225097	12.94
50	86597.438	-38092.805	741057.428470	29.98
7	86590.587	-38063.609	-274552.811717	14.47
K12	86604.651	-38060.196	-740423.052984	30.15
		倍面積	823.788866	
		面積	411.8944330	
		地積	411.89	m <sup>2</sup>

合 計 661.3044545

登記面積	
78番1 宅地	306.20m <sup>2</sup>
79番1 宅地	339.67m <sup>2</sup>
合計	645.87m <sup>2</sup>

所 在	かほく市長柄町ツ78番1、79番1	
図 面	現況平面図	
作 成	R6年 9月19日	調 整
縮 尺	S=1:250	図面番号

境界標の種類

⊗	鉄
⊠	合成樹脂杭
○	金属標
⊞	コンクリート杭
◎	計算点

金沢市上荒屋五丁目441番地  
石黒英二土地家屋調査士事務所